
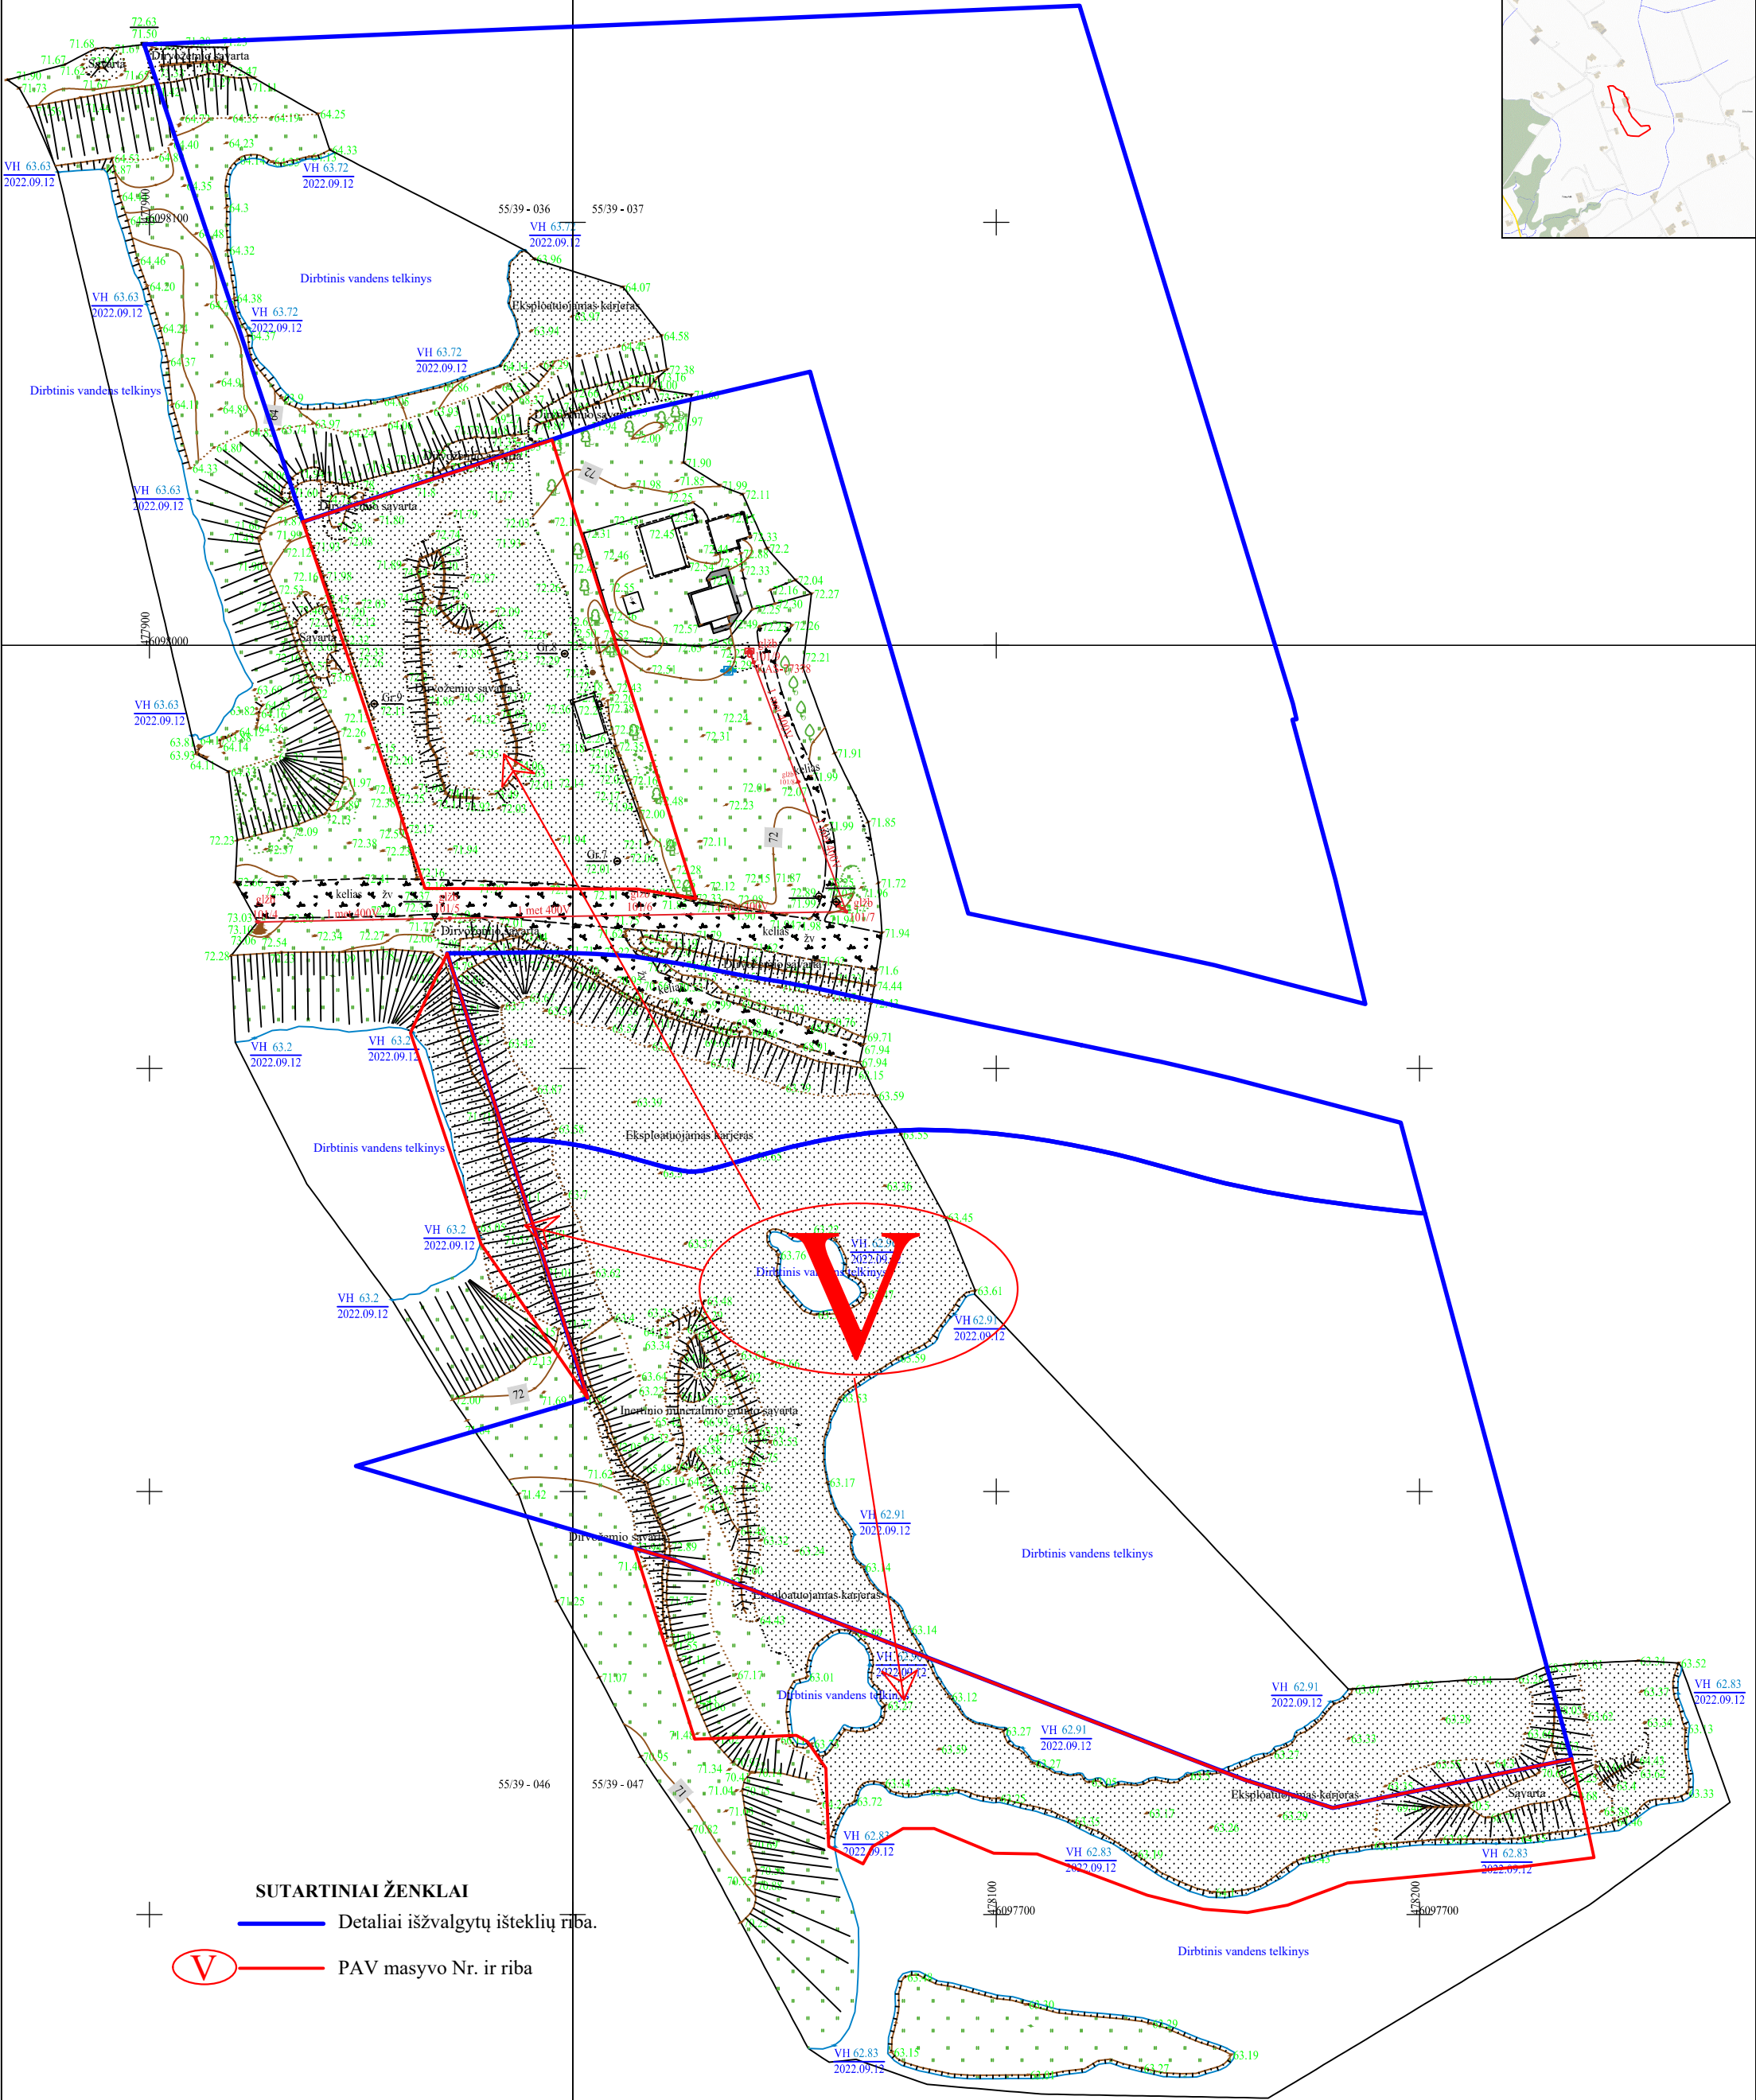


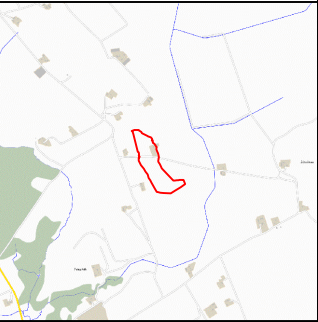

5 grafinis priedas

Plano tipas:	Topografinis planas (pilnas turinys)				
Objekto adresas:	Žvirgždės k., Batniavos sen., Kauno r. sav.				
Aukščių sistema	Koordinatų sistema	Pagrindinis objektų tikslumas, cm			
LAS07	LKS-94	Horizontalus:	4	Vertikalus:	4
Vykdytojas					
Kv. paž. Nr.	Vardas, pavardė	Parašas	Data		
1GKV-1510	Remigijus Visakavičius		2022-09-12	A.V.	
Užsakovas		Mastelis	Lapo Nr.	Lapo sk.	
UAB „Kvesų žvyras“		1:1000	1	1	