


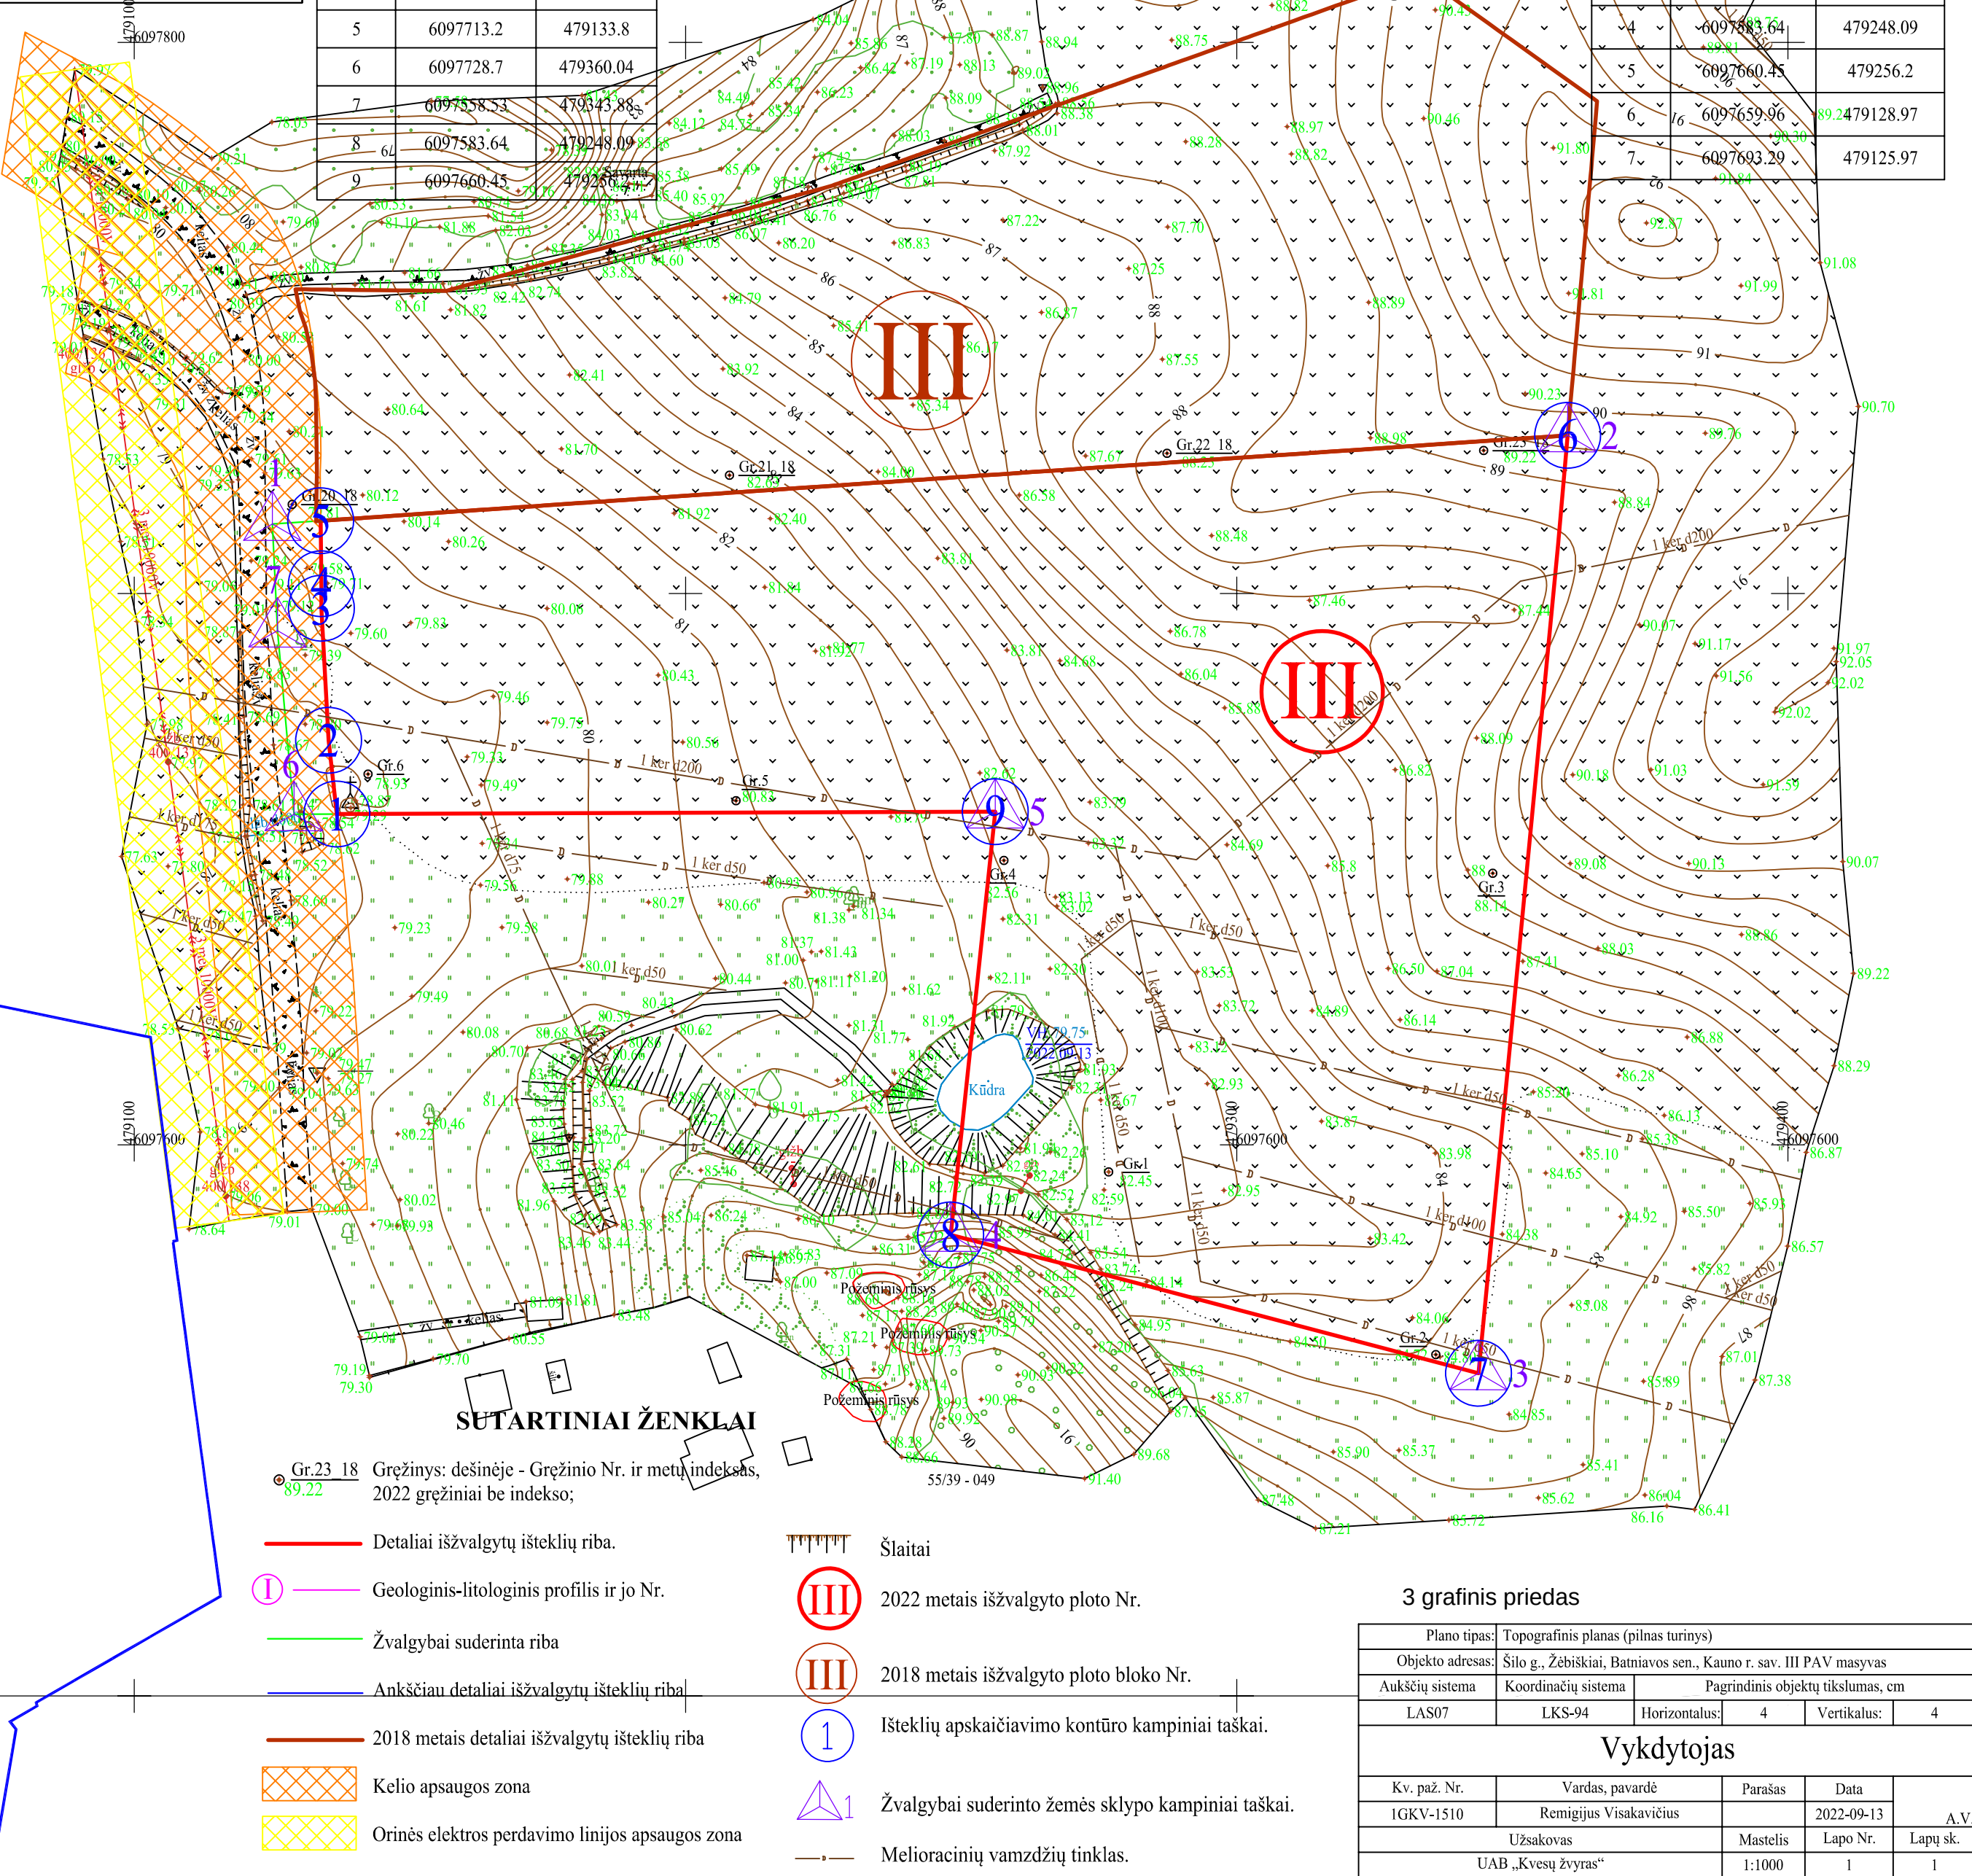

Išteklių apskaičiavimo ploto kampinių taškų koordinatės		
Taško Nr.	Koordinatės, LKS-94	
	X	Y
1	6097659.99	479136.74
2	6097673.38	479135.23
3	6097697.34	479133.92
4	6097701.79	479133.92
5	6097713.2	479133.8
6	6097728.7	479360.04
7	6097558.53	479343.88
8	6097583.64	479248.09
9	6097660.45	479256.2

Žvalgybai suderinto žemės sklypo kampinių taškų koordinatės		
Taško Nr.	Koordinatės, LKS-94	
	X	Y
1	6097712.6	479125.06
2	6097728.7	479360.04
3	6097558.53	479343.88
4	6097583.64	479248.09
5	6097660.45	479256.2
6	6097659.96	47924128.97
7	6097693.29	479125.97



Gr.23 18 Grėžinys: dešinėje - Grėžinio Nr. ir metų indeksas, 2022 grėžiniai be indekso;

Detaliai išžvalgytų išteklių riba.

Geologinis-litologinis profilis ir jo Nr.

Žvalgybai suderinta riba

Ankščiau detaliai išžvalgytų išteklių riba

2018 metais detaliai išžvalgytų išteklių riba

Kelio apsaugos zona

Orinės elektros perdavimo linijos apsaugos zona

Šlaitai

2022 metais išžvalgyto ploto Nr.

2018 metais išžvalgyto ploto bloko Nr.

Išteklių apskaičiavimo kontūro kampiniai taškai.

Žvalgybai suderinto žemės sklypo kampiniai taškai.

Melioracinių vamzdžių tinklas.

3 grafinis priedas

Plano tipas:		Topografinis planas (pilnas turinys)					
Objekto adresas:		Šilo g., Žebišiai, Batiavos sen., Kauno r. sav. III PAV masyvas					
Aukščių sistema		Koordinatinių sistema		Pagrindinis objektų tikslumas, cm			
LAS07		LKS-94		Horizontalus:	4	Vertikalus:	4
Vykdytojas							
Kv. paž. Nr.		Vardas, pavardė		Parašas		Data	
1GKV-1510		Remigijus Visakavičius				2022-09-13	
						A.V	
Užsakovas				Mastelis		Lapo Nr.	
UAB „Kvesų žvyras“				1:1000		1	
						1	