
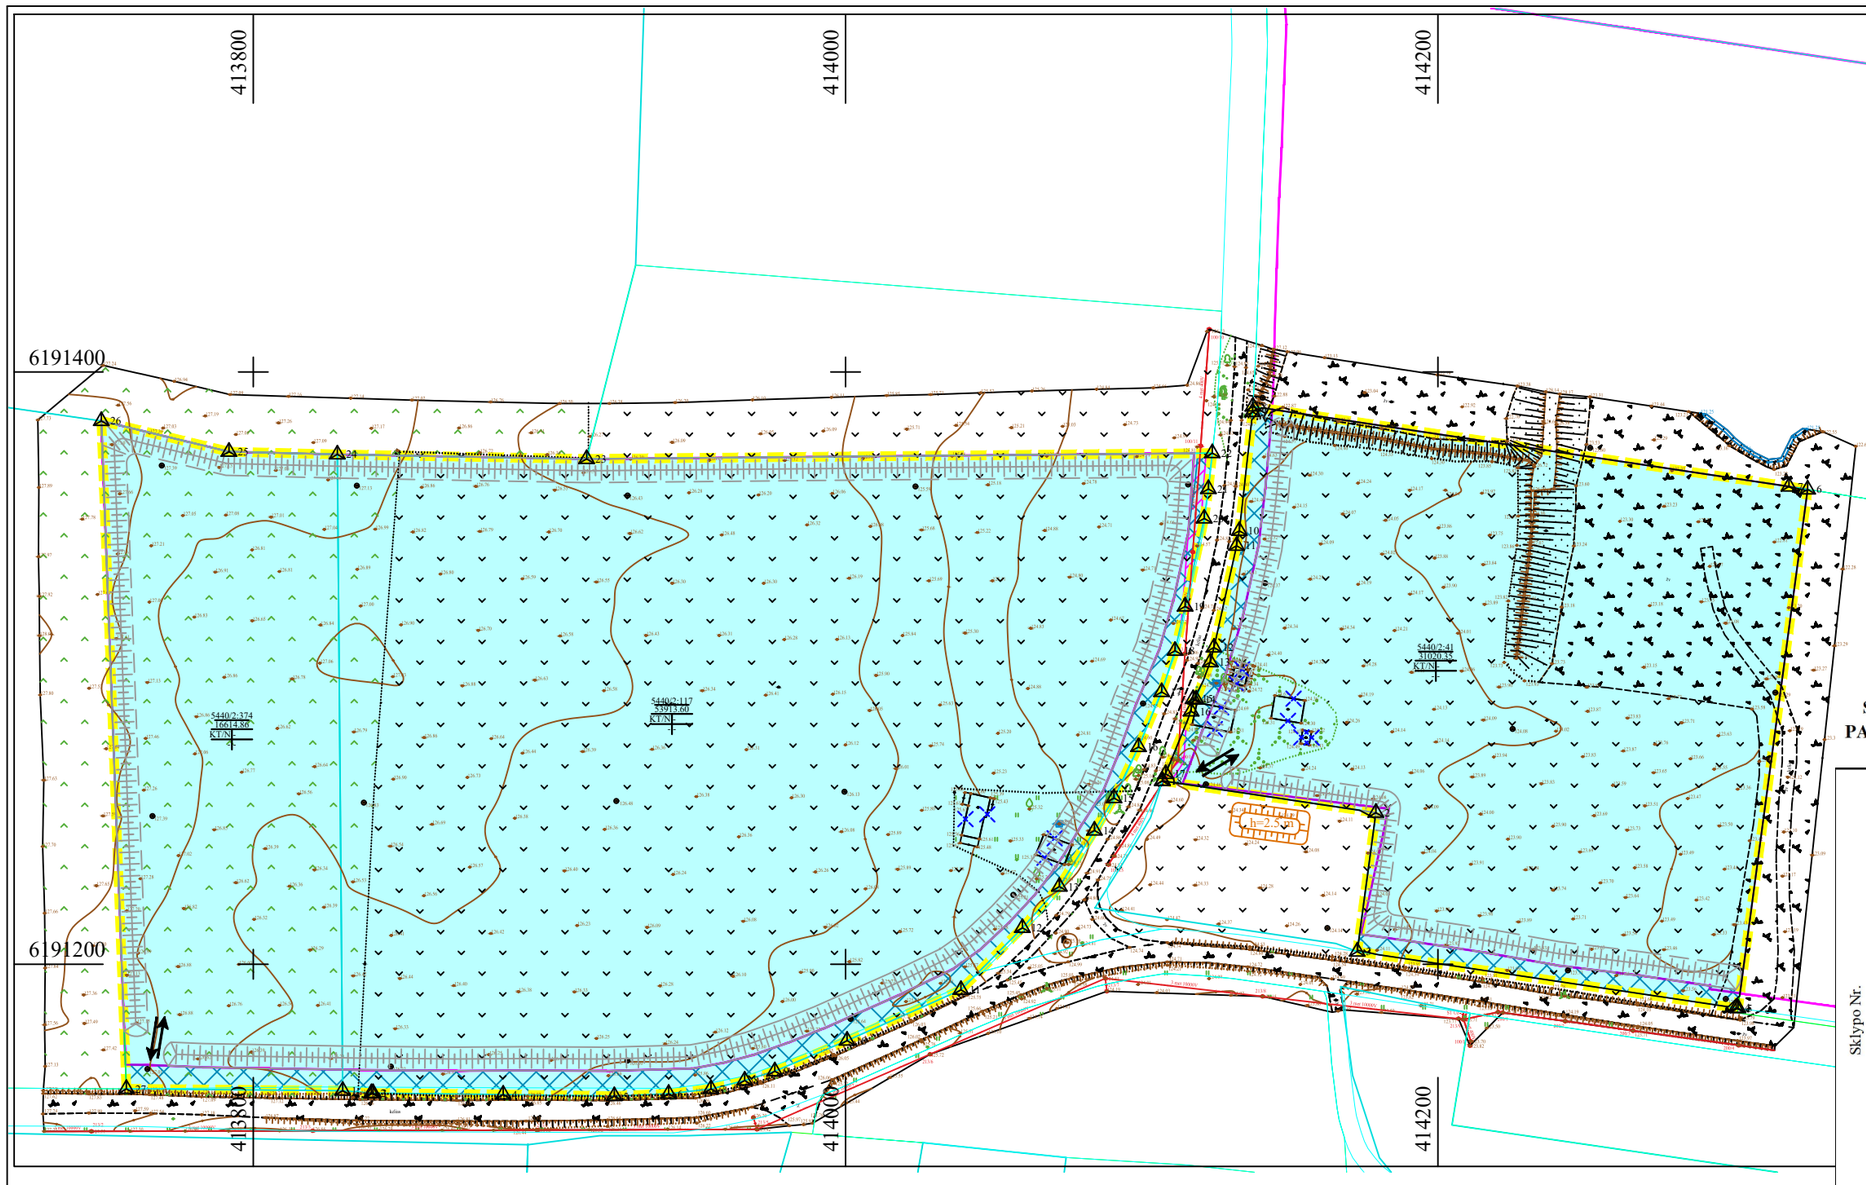


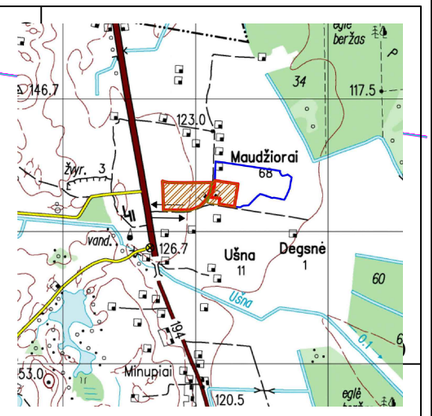

(pagrindas yra TOP50LKS-SR informaciją, 2004. © Nacionalinė žemės tarnyba prie Žemės ūkio ministerijos)

SPECIALIOJO PLANO TERITORIJOS TVARKYMO REŽIMO PAGRINDINIŲ SPRENDINIŲ APRAŠOMOJI LENTELĖ KASYBOS LAIKOTARPIUI

Sklypo Nr.	Sklypo plotas, m^2	Privalomieji reikalavimai				Specialiosios žemės naudojimo sąlygos (plotas, m^2)		
		Skypo naudojimo būdas	Leistinas pastatų aukštis, m	Leistinas užstatymo tankumas, %	Leistinas užstatymo intensyvumas, %	Žemės gelmių išteklių telkiniai (VI skyrius, tryliktasis skirsnis)	Elektros tinklų apsaugos zonos (III skyrius, ketvirtasis skirsnis)	Kelių apsaugos zonos (III skyrius, antrasis skirsnis)
5440/2:374	16614.86	KT/N	-	-	-	16614.86	-	550
5440/2:117	53913.60	KT/N	-	-	-	53913.60	1740	2639
5440/2:41	31020.35	KT/N	-	-	-	31020.35	53	1646

Pastaba: preliminariai matuotų sklypų ir SŽNS plotai tikslinami kadastrinių matavimų met

SUTARTINIAI ŽENKLAI

- Planuojamos teritorijos riba
- Detalios žvalgybos riba
- Projektinio kasybos sklypo riba
- Žemės sklypo riba
- Kelio apsaugos zona, 10 m
- Orinės elektros srovės perdavimo linijos apsaugos zona, po 2 m nuo laidų.
- Kelias
- Orinės elektros srovės perdavimo linija
- Žaliavos išvežimo kelias ir transporto iš karjero judėjimo kryptis
- KP—KP—KP — Projektuojamas išorinis kasybos pakopos kontūras
- 0000 / 0 : 000 — Esamas kadastrinis numeris
- Projektuojami dirvožemio pylimai
- Projektuojamas laikinas inertinio grunto pylimas
- Pastatai nugriaunami (vykdomas pagal reglamentuotą teisinę tvarką)

Pastabos:

* Išeksploatavus naudingąsias iškasenas, žemės sklypų ribos ir plotai nekeičiami. Atlikus planuojamos teritorijos rekultivaciją, siūloma žemės sklypams Nr. 5440/0002:41, 5440/0002:117, 5440/0002:374 paskirtį keisti į žemės ūkio paskirties žemę. Naudojimo būdai: rekreacinio naudojimo žemės sklypai .

* Žemės sklypai Nr. 5440/0002:117, 5440/0002:374 preliminariai matuoti. Ribos tikslinamos atliekant kadastrinius matavimus.

* Privalomieji reikalavimai ir specialiosios žemės naudojimo sąlygos keičiamos ir tikslinamos užbaigus kasybą.

VISOS PROCEDŪROS ATLIKTOS TERITORIJŲ PLANAVIMO DOKUMENTŲ RENGIMO INFORMACINĖJE SISTEMOJE (PASLAUGOS *Nr. S-VT-46-26-692*).

PATVIRTINTA:
Lietuvos Geologijos tarnyba prie AM

Teritorijos naudojimo reglamentai kasybos laikotarpiui

1
XXXX

Sklypo numeris
Sklypo plotas (m)

1	2
3	4

1 - Pagrindinė žemės sklypo (ų) naudojimo paskirtis/ Žemės sklypo (ų) naudojimo būdas:
KT - kitos paskirties žemė/ N - naudingųjų iškasenų teritorijos,
2 - Pastatų aukštis, m:
-
3 - Užstatymo tankumas:
-
4 - Užstatymo intensyvumas:
-

Žemės sklypo naudojimo paskirtis:
naudingųjų iškasenų teritorijos

UAB "Šiaulių karjerai"	**PLANAVIMO ORGANIZATORIUS:** UAB „Šiaulių karjerai“, įmonės kodas 144892445, Žemaitės g. 58-26, LT-7630 Šiauliai	**OBJEKTAS:** Kelmės rajono Maudžiorių žvyro telkinio išteklių dalies žemės gelmių naudojimo planas	
Leidimo tirti žemės gelmes Nr. 82	**PLANAVIMO RENGĖJAS:** UAB „GJ MAGMA“, įm. k. 121428749, Vaidevučio g.18, LT- 08402,Vilnius, tel.85-2318178, faks.85-2784455, el.p.gjmagma@gmail.com	**ETAPAS:** Specialiojo plano rengimo **STADIJA:** Sprendinių konkretizavimas	
Brėžinys Nr.	4	Pagrindinis brėžinys	
Mastelis	M 1:2 000		
Nr.TPV 0093		Laimutė Murauskienė	Lapas 1 / Lapų 1
		2026	