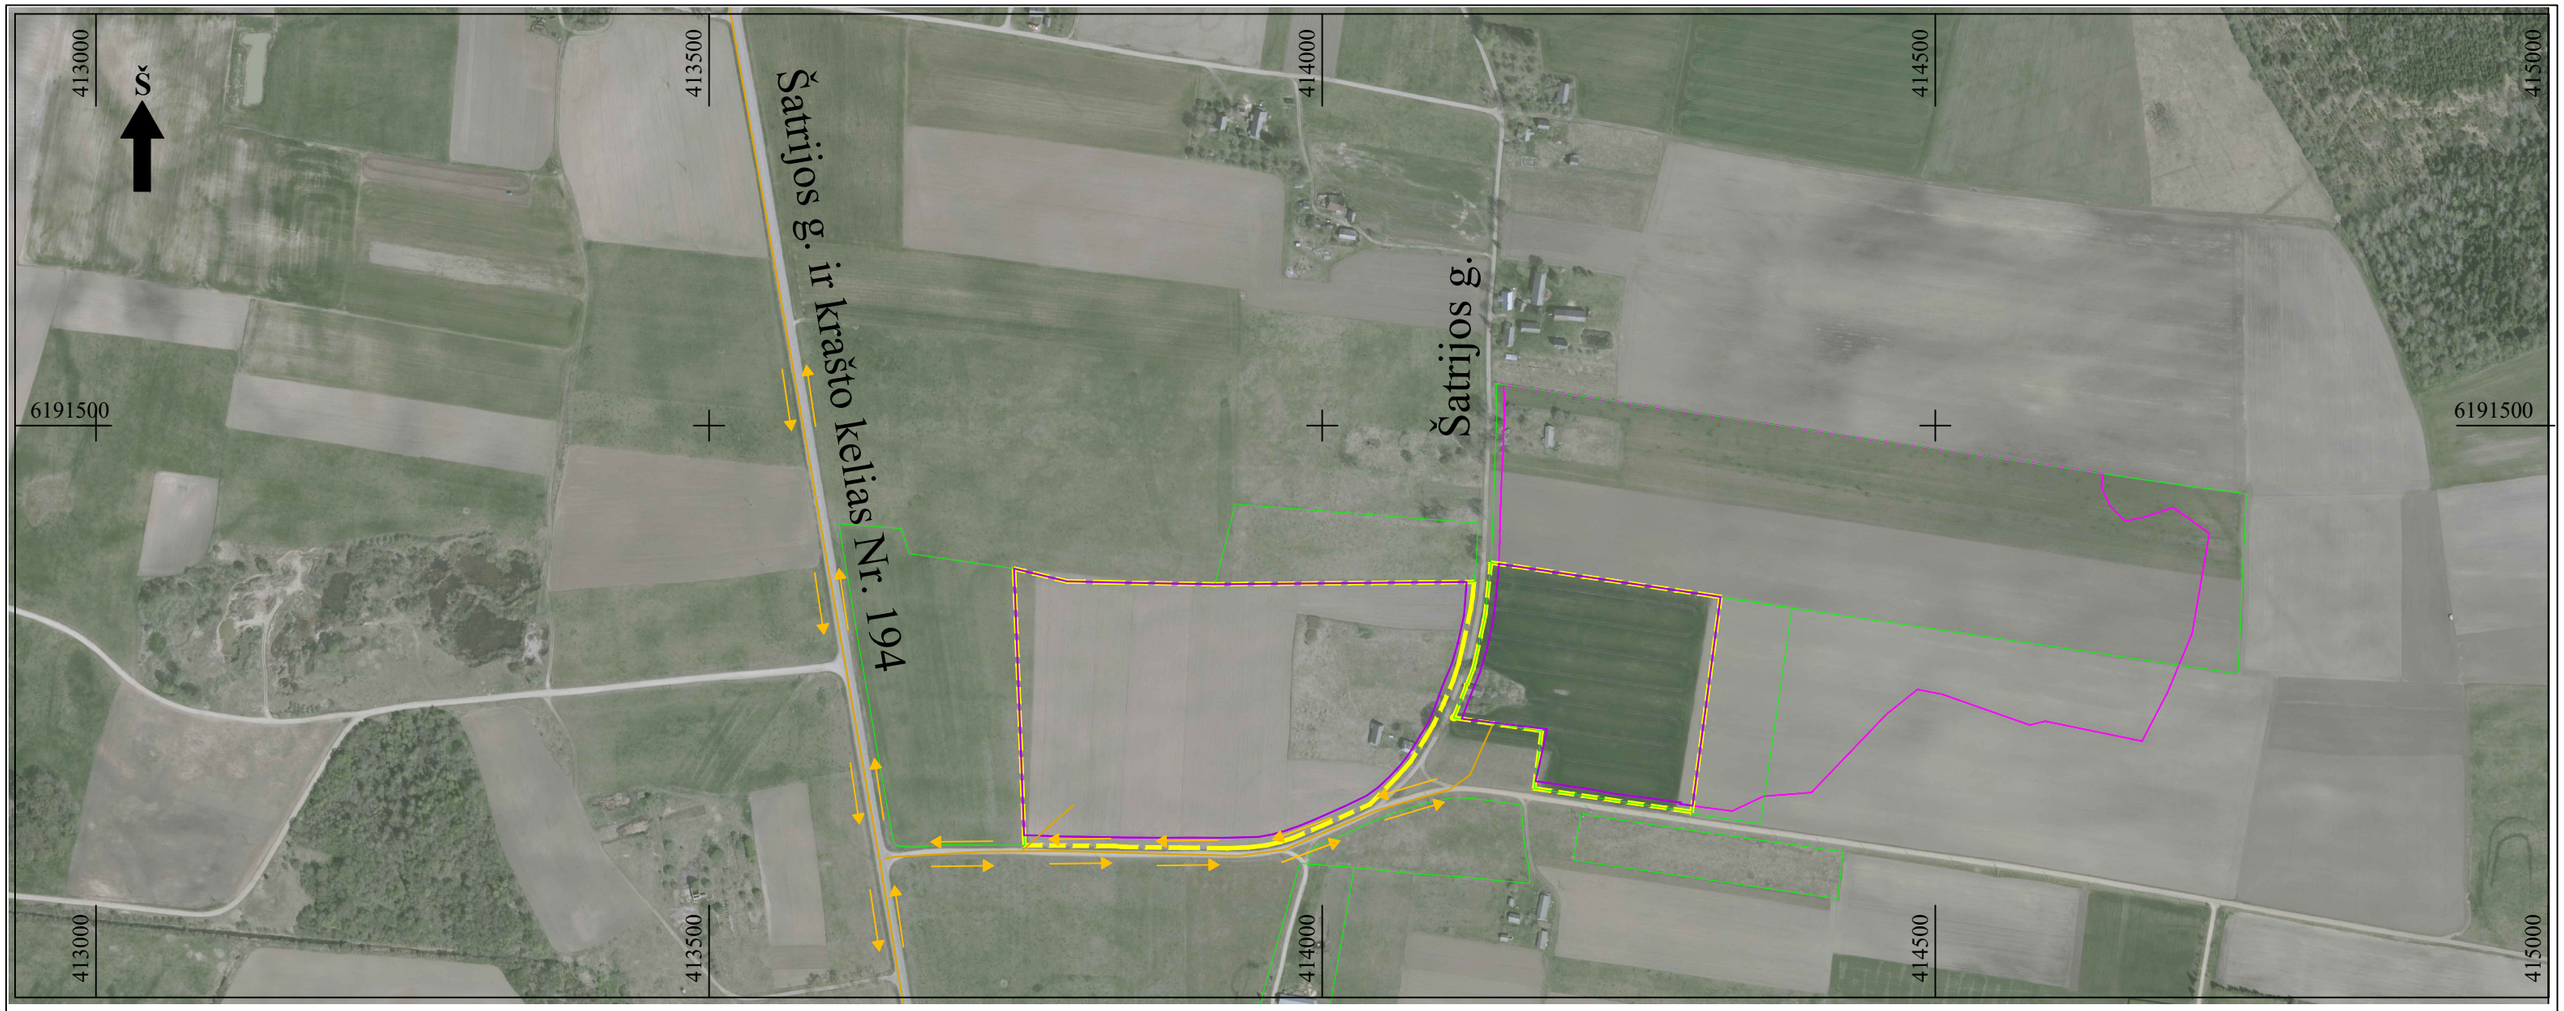


(pagrindas yra ORT10LT, © Nacionalinė žemės tarnyba prie ŽŪM, 2013. © VĮ Registrų centras, 2017)

Pastabos:

- Karjere eismas vyks karjero vidaus keliais, kurių elementai turi atitikti kelių techninio reglamento KTR 1.01:2008 „Automobilių keliai“ ūkių vidaus kelių IIIv kategorijos reikalavimus. Minimalus vienos krypties eismo ir važiuojamosios dalies plotis be kelkraščių sudaro 3,5 m, kelkraščiai - po 1 m, kelio plotis be praplatinimų - 5,5 m. Posūkio spinduliai nereglamentuojami. Kelio paviršius formuojamas buldozeriu sutankinant naudingojo klodo sluoksnį. Išilginis kelio nuolydis negali būti didesnis nei 8 %. Įrengiant laikinus kelius, jų kelkraščiuose turės būti iškasti 0,3 - 0,4 m gylio paviršinio vandens nuvedimo kanalėliai;
- Produkcija iš karjero, kaip ir šiuo metu, bus išvežama Šatrijos gatve su žvyro danga link krašto kelio Užventis - Tryškiai - Viekšniai su asfalto danga (Nr. 194);
- IIv kategorijos vietinės reikšmės kelių projektinis vidutinis metinis paros eismo intensyvumas vadovaujantis KTR 1:01:2008 apie 500 automobilių per parą, krašto kelių projektinis vidutinis metinis paros eismo intensyvumas vadovaujantis KTR 1:01:2008 yra iki 15000 (20000) automobilių per parą;
- Karjero kasėjas privalo užtikrinti susisiekimą ir žaliavos išvežimą, nebloginant vietinio tinklo kelių būklės. Telkinio naudotojas *privalo* pastoviai vykdyti kelio dangos būklės priežiūrą.

SUTARTINIAI ŽENKLAI

- Specialiojo plano galiojimo riba/planuojamos teritorijos riba
- Detaliai iššvalgytas kontūras
- Projektinis kasybos sklypas
- Žemės sklypo riba
- Planuojamas žaliavos išvežimo kelias ir kryptis

UAB "Šiaulių karjerai"	**PLANAVIMO ORGANIZATORIUS:** UAB „Šiaulių karjerai“, įmonės kodas 144892445, Žemaitės g. 58-26, LT-7630 Šiauliai	**OBJEKTAS:** Kelmės rajono Maudžiorių žvyro telkinio išteklių dalies žemės gelmių naudojimo planas
Leidimo tirti žemės gelmes Nr. 82	**PLANAVIMO RENGĖJAS:** UAB „GJ MAGMA“, įm. k. 121428749, Vaidevučio g.18, LT- 08402,Vilnius, tel.85-2318178, faks.85-2784455, el.p.gjmagma@gmail.com	**ETAPAS:** Specialiojo plano rengimo **STADIJA:** Sprendinių konkretizavimas
Brėžinys Nr.	5	Susisiekimo schema
Mastelis	M 1:5 000	
Nr.TPV 0093	Laimutė Murauskienė	Lapas 1 / Lapų 1
	2026	